


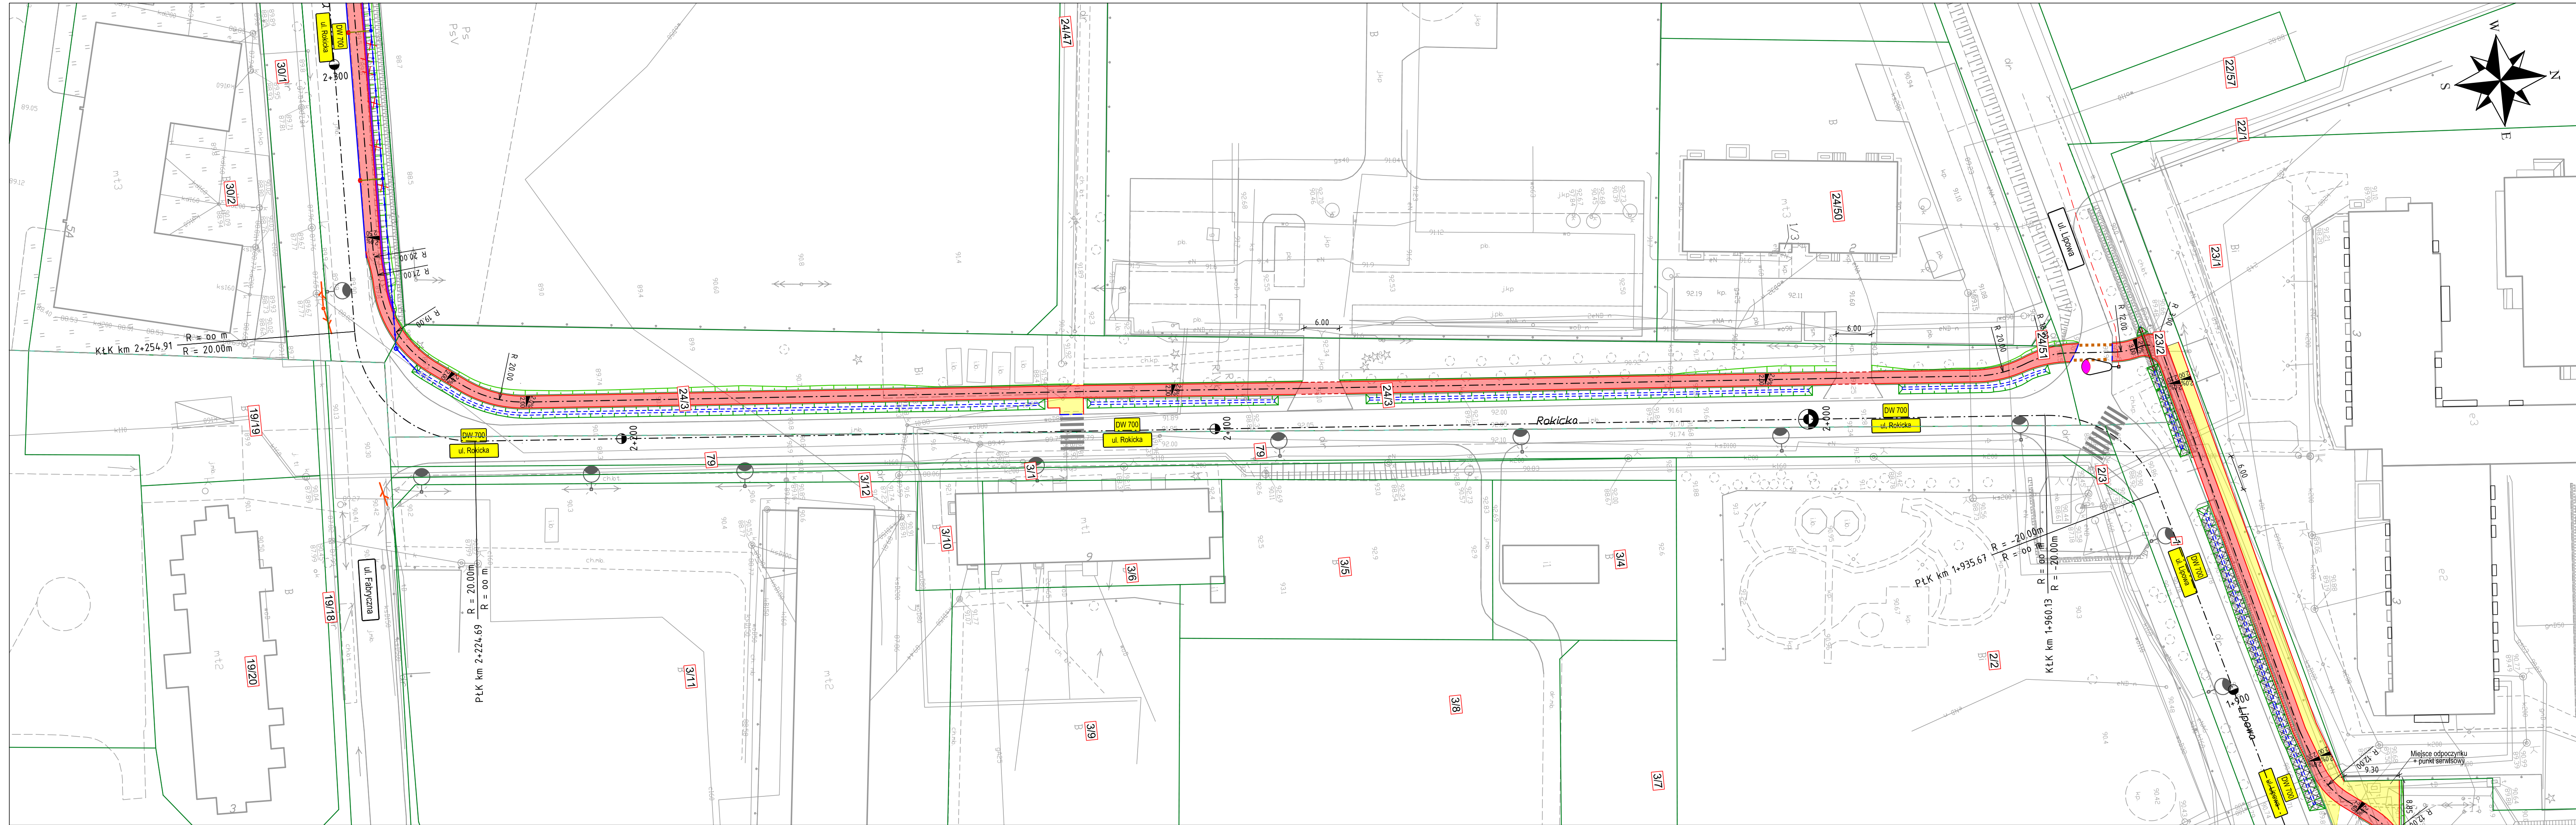

LEGENDA

Branża drogowa:

- projektowany betonowy krawężnik
- projektowany betonowy najazdowy
- projektowany betonowy wtopiony
- projektowane obrzeże chodnikowe
- projektowany opornik drogowy
- projektowana balustrada U-11a
- projektowany przepust
- projektowany ściek
- granica działek ewidencyjnych
- granica skarpy wykopu
- granica skarpy nasypu
- projektowany prefabrykowany mur oporowy
- projektowany chodnik
- projektowana dwukierunkowa ścieżka rowerowa
- projektowany zjazd publiczny
- projektowany zjazd indywidualny
- projektowana opaska ścieżki rowerowej
- projektowane pobocze
- projektowany trapezowy rów drogowy
- projektowana skarpa 1:1.5 niemurowana
- projektowana skarpa 1:1.25 umocniona darnią
- projektowana skarpa 1:1 umocniona matą antyerozyjną
- projektowane usunięcie

Branża sanitarna

- projektowany rów kryty
- projektowane krawężnikowe wpusty deszczowe z przykanalikiem

Branża teletechniczna:

- proj. słup teletechniczny
- proj. kabel teletechniczny

Branża elektroenergetyczna:

- proj. kabel eN
- istn. słup oświetleniowy z oprawą sodową
- proj. wymiana oprawy na LED o barwie białej
- proj. słup oświetleniowy z oprawą LED o barwie białej

Investor/Zamawiający:

**BURMISTRZ GMINY
OŻARÓW MAZOWIECKI**
ul. Kolejowa 2
05-850 Ożarów Mazowiecki

Wykonawca:

BIURO USŁUG INŻYNIERSKICH
Bartłomiej Małetka
ul. Cedrowa 22 Hucieńsk, 05-074 Hallinów
Tel./Fax: (+48) 22 787 46 23
e-mail: biuro@biuim.pl www.biuim.pl

Nazwa opracowania:

Przebudowa drogi wojewódzkiej nr 700
na odcinku od km 1+550,00 do km 2+500,00
w zakresie budowy ścieżki rowerowej

Tytuł rysunku:

PLAN SYTUACYJNY

Faza:

DOKUMENTACJA TECHNICZNA

Projektant branży drogowej:

mgr inż. Bartłomiej Małetka
upr. nr MAZ/0405/POOD/10

Opracował:

mgr inż. Bartłomiej Małetka

Data:

kwiecień 2020

Nr rys.:

PS-02

Skala:

1:500

Podpis:

mgr inż. Bartłomiej Małetka

Podpis:

mgr inż. Bartłomiej Małetka